

Friareal: max


Flugtveje: min

● Her står du

● Brandslukning

HAL 1 med bander

1x180 (60) 1x180

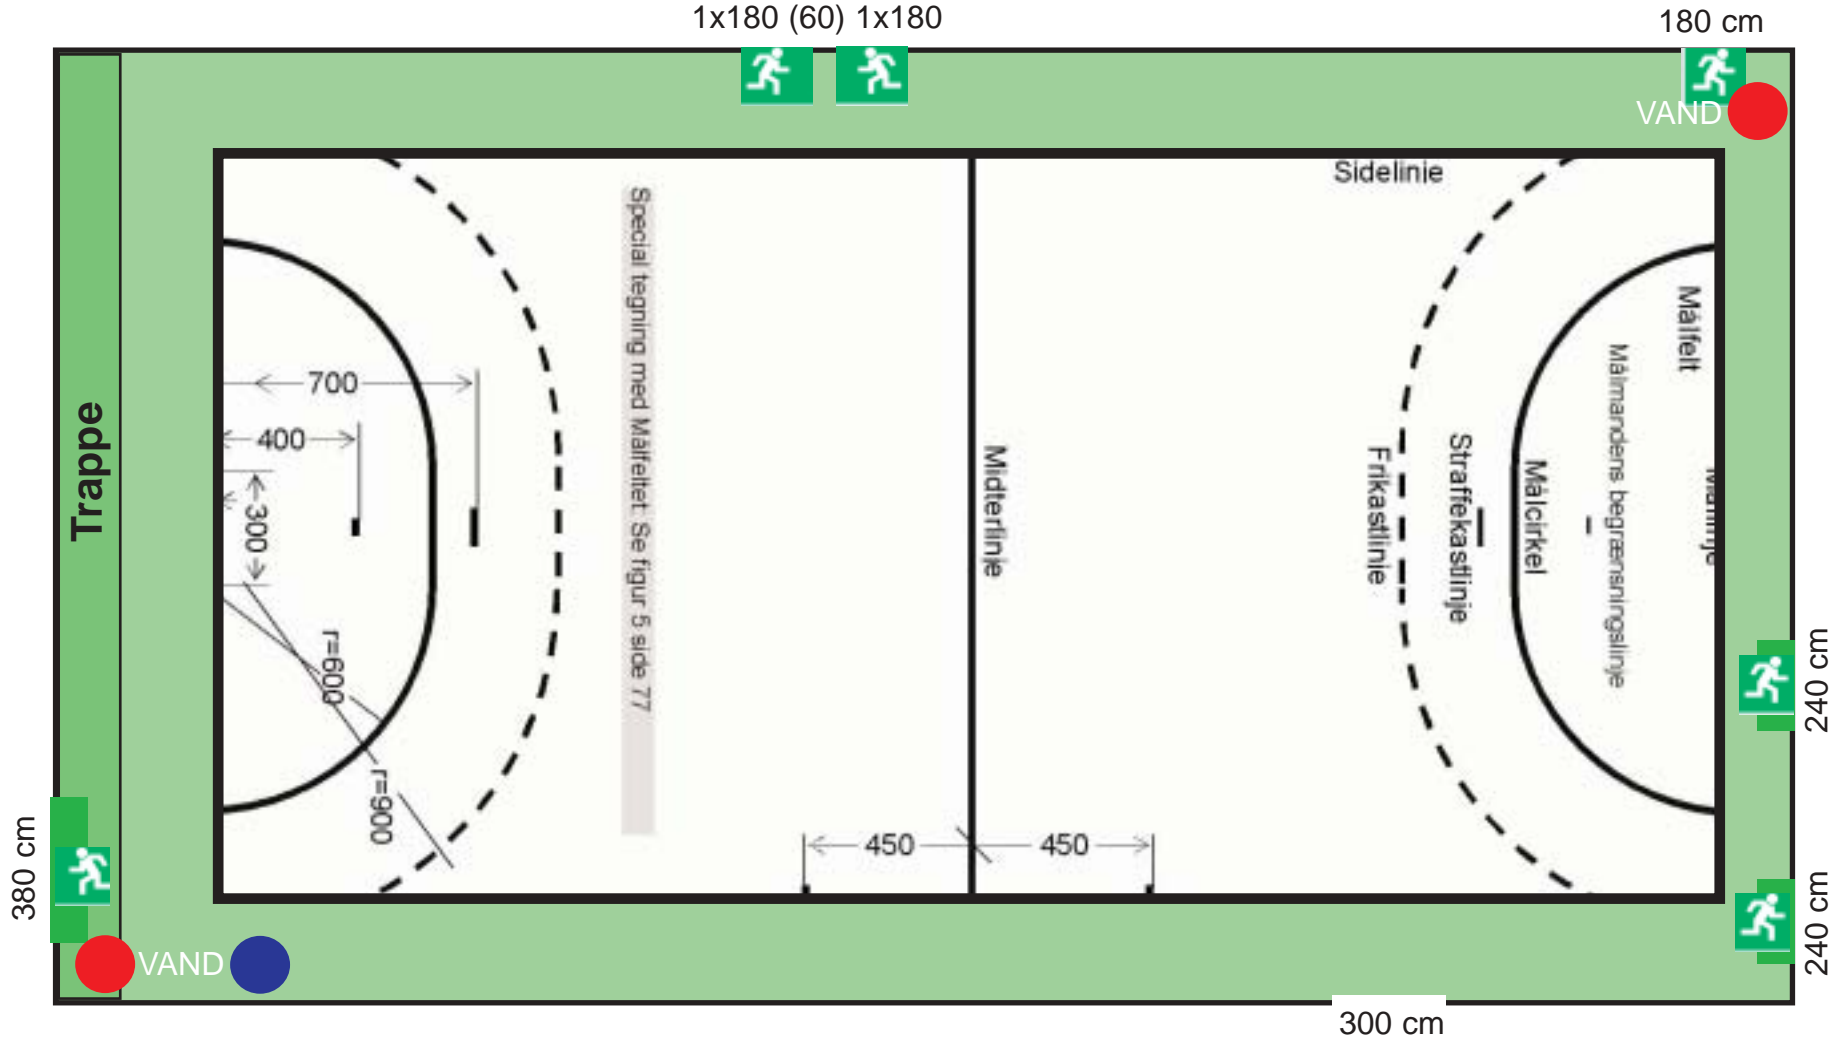

Friareal: max


Flugtveje: min

● Her står du

● Brandslukning

HAL 1 uden bander

1x180 (60) 1x180

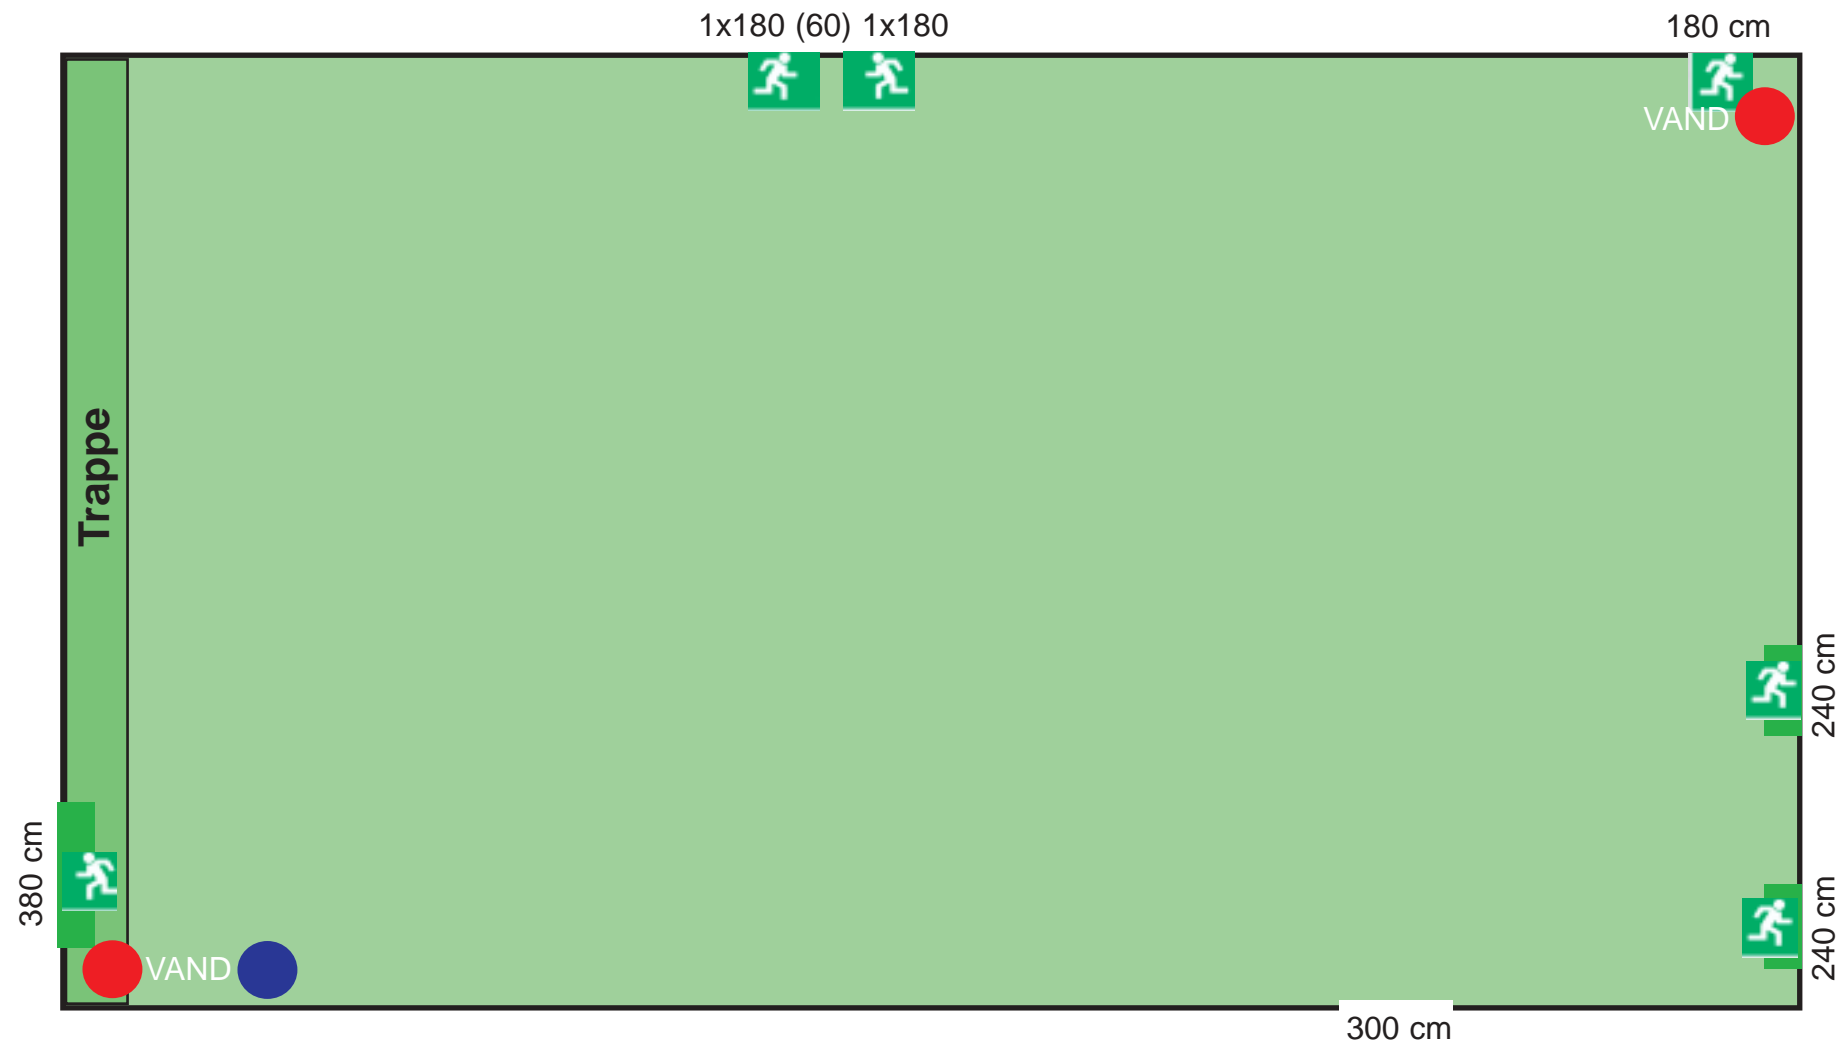


Friareal: max

Flugtveje: min

● Her står du

● Brandslukning

HAL 2 med bander

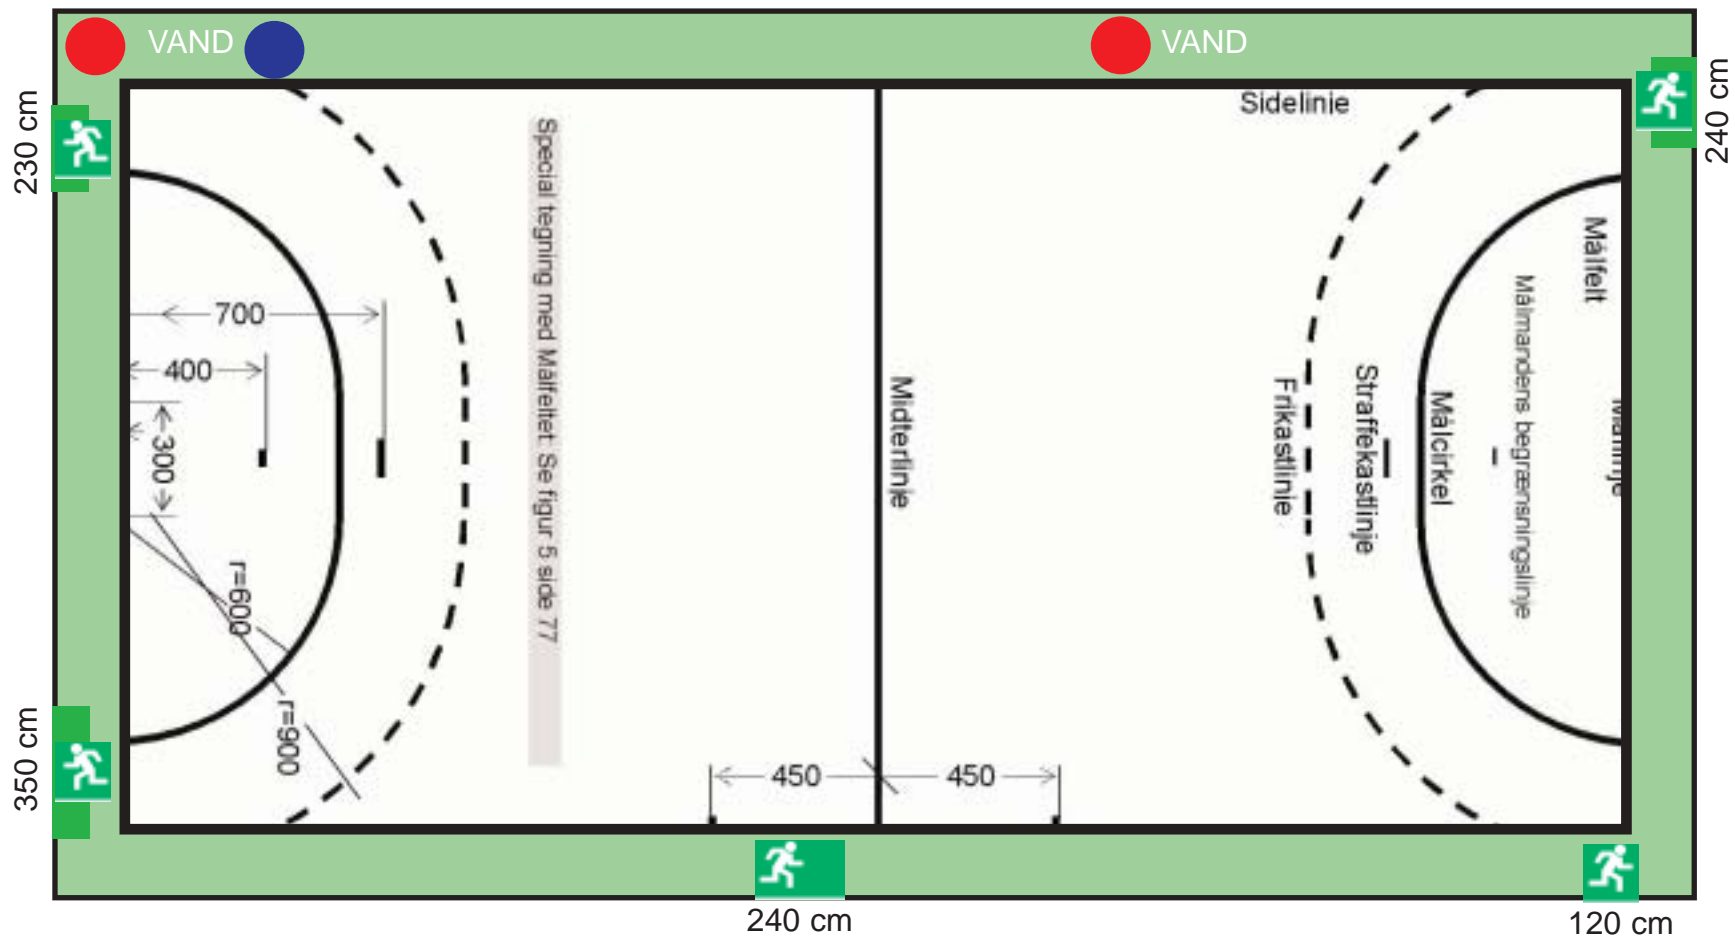

Friareal: max

Flugtveje: min

● Her står du

● Brandslukning

HAL 2 uden bander

